


Chodnik do mieszkań od strony garażu podziemnego

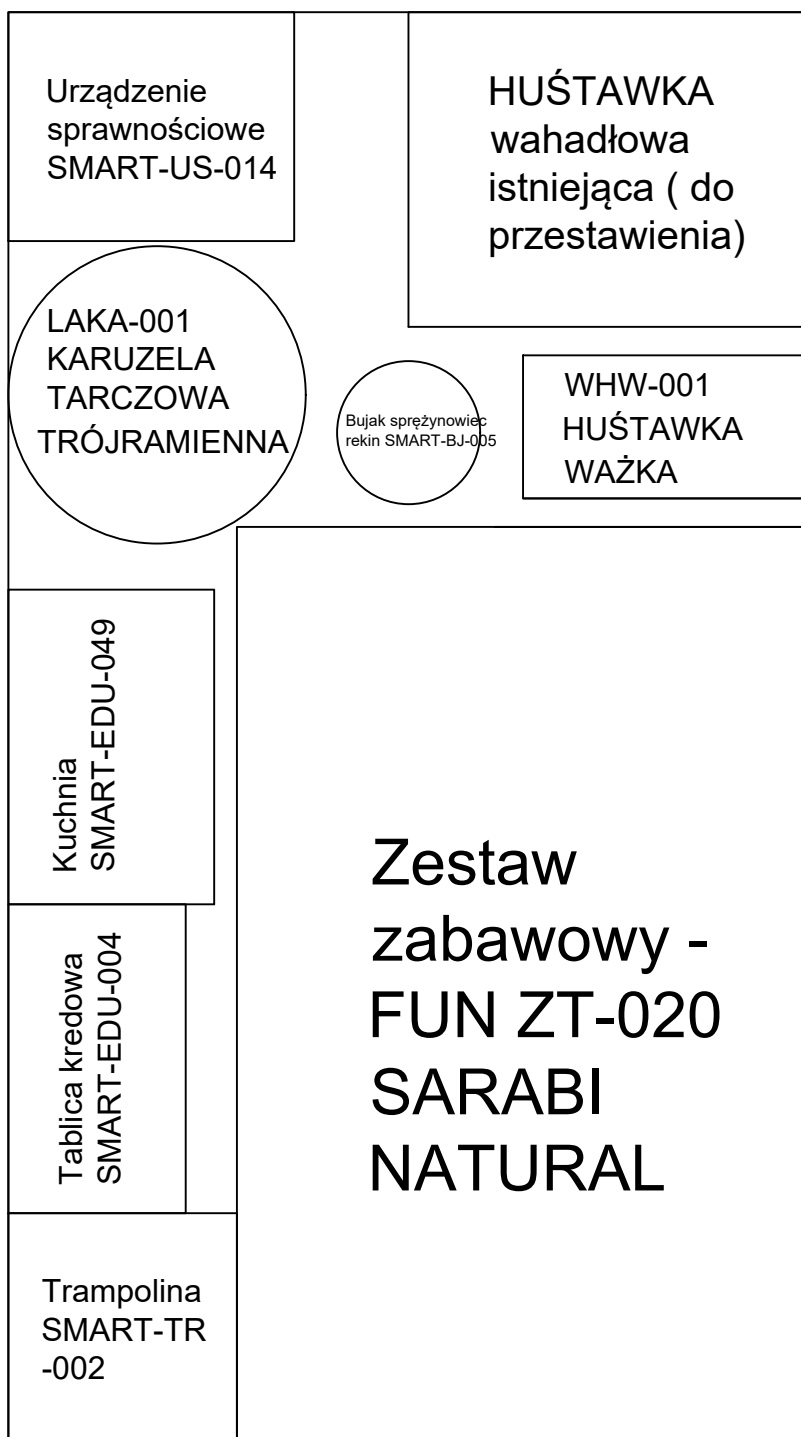

Chodnik od ulicy Goryczkowej

Uwaga: wszystkie umieszczenia urządzeń przyjęto zgodnie z powierzchniami zderzenia, w rzeczywistości urządzenia są mniejsze niż powierzchni zaznaczone

1400

2500